

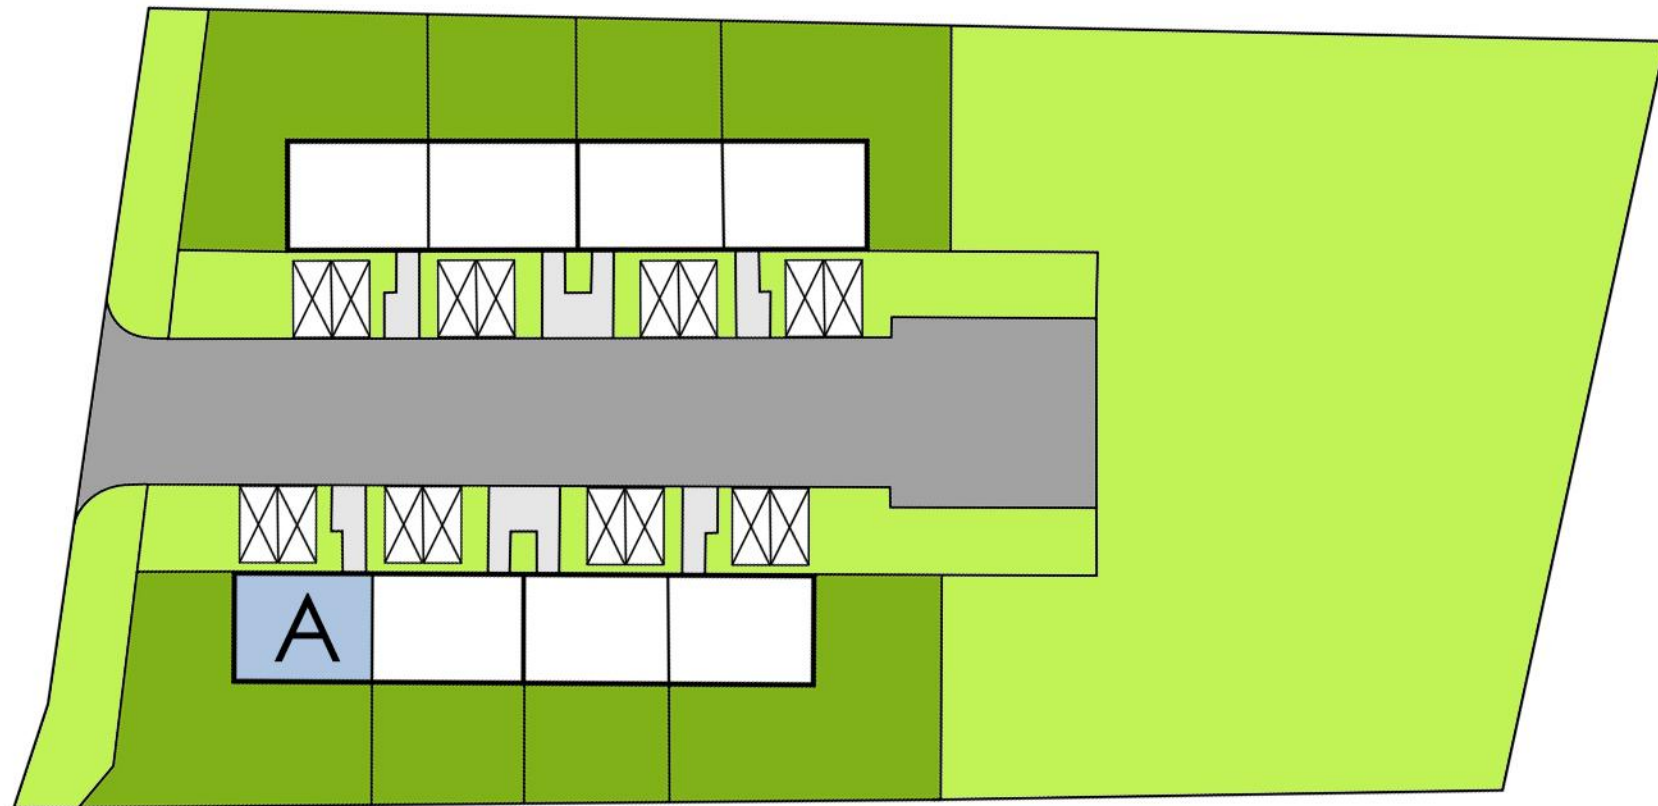


0.2 Salon z aneksem kuchennym 36,17 m²0.3 Komunikacja 5,35 m²0.1 Wiatrołap 5,18 m²0.4 Łazienka 6,43 m²

Parter

NR POMIESZCZENIE	Pow. użytkowa	Pow. podłogi
0.1 Wiatrołap	5,18 m ²	5,18 m ²
0.2 Salon z aneksem	36,17 m ²	36,17 m ²
0.3 Komunikacja	5,35 m ²	5,35 m ²
0.4 łazienka	6,43 m ²	6,43 m ²
SUMA:	53,13 m ²	53,13 m ²

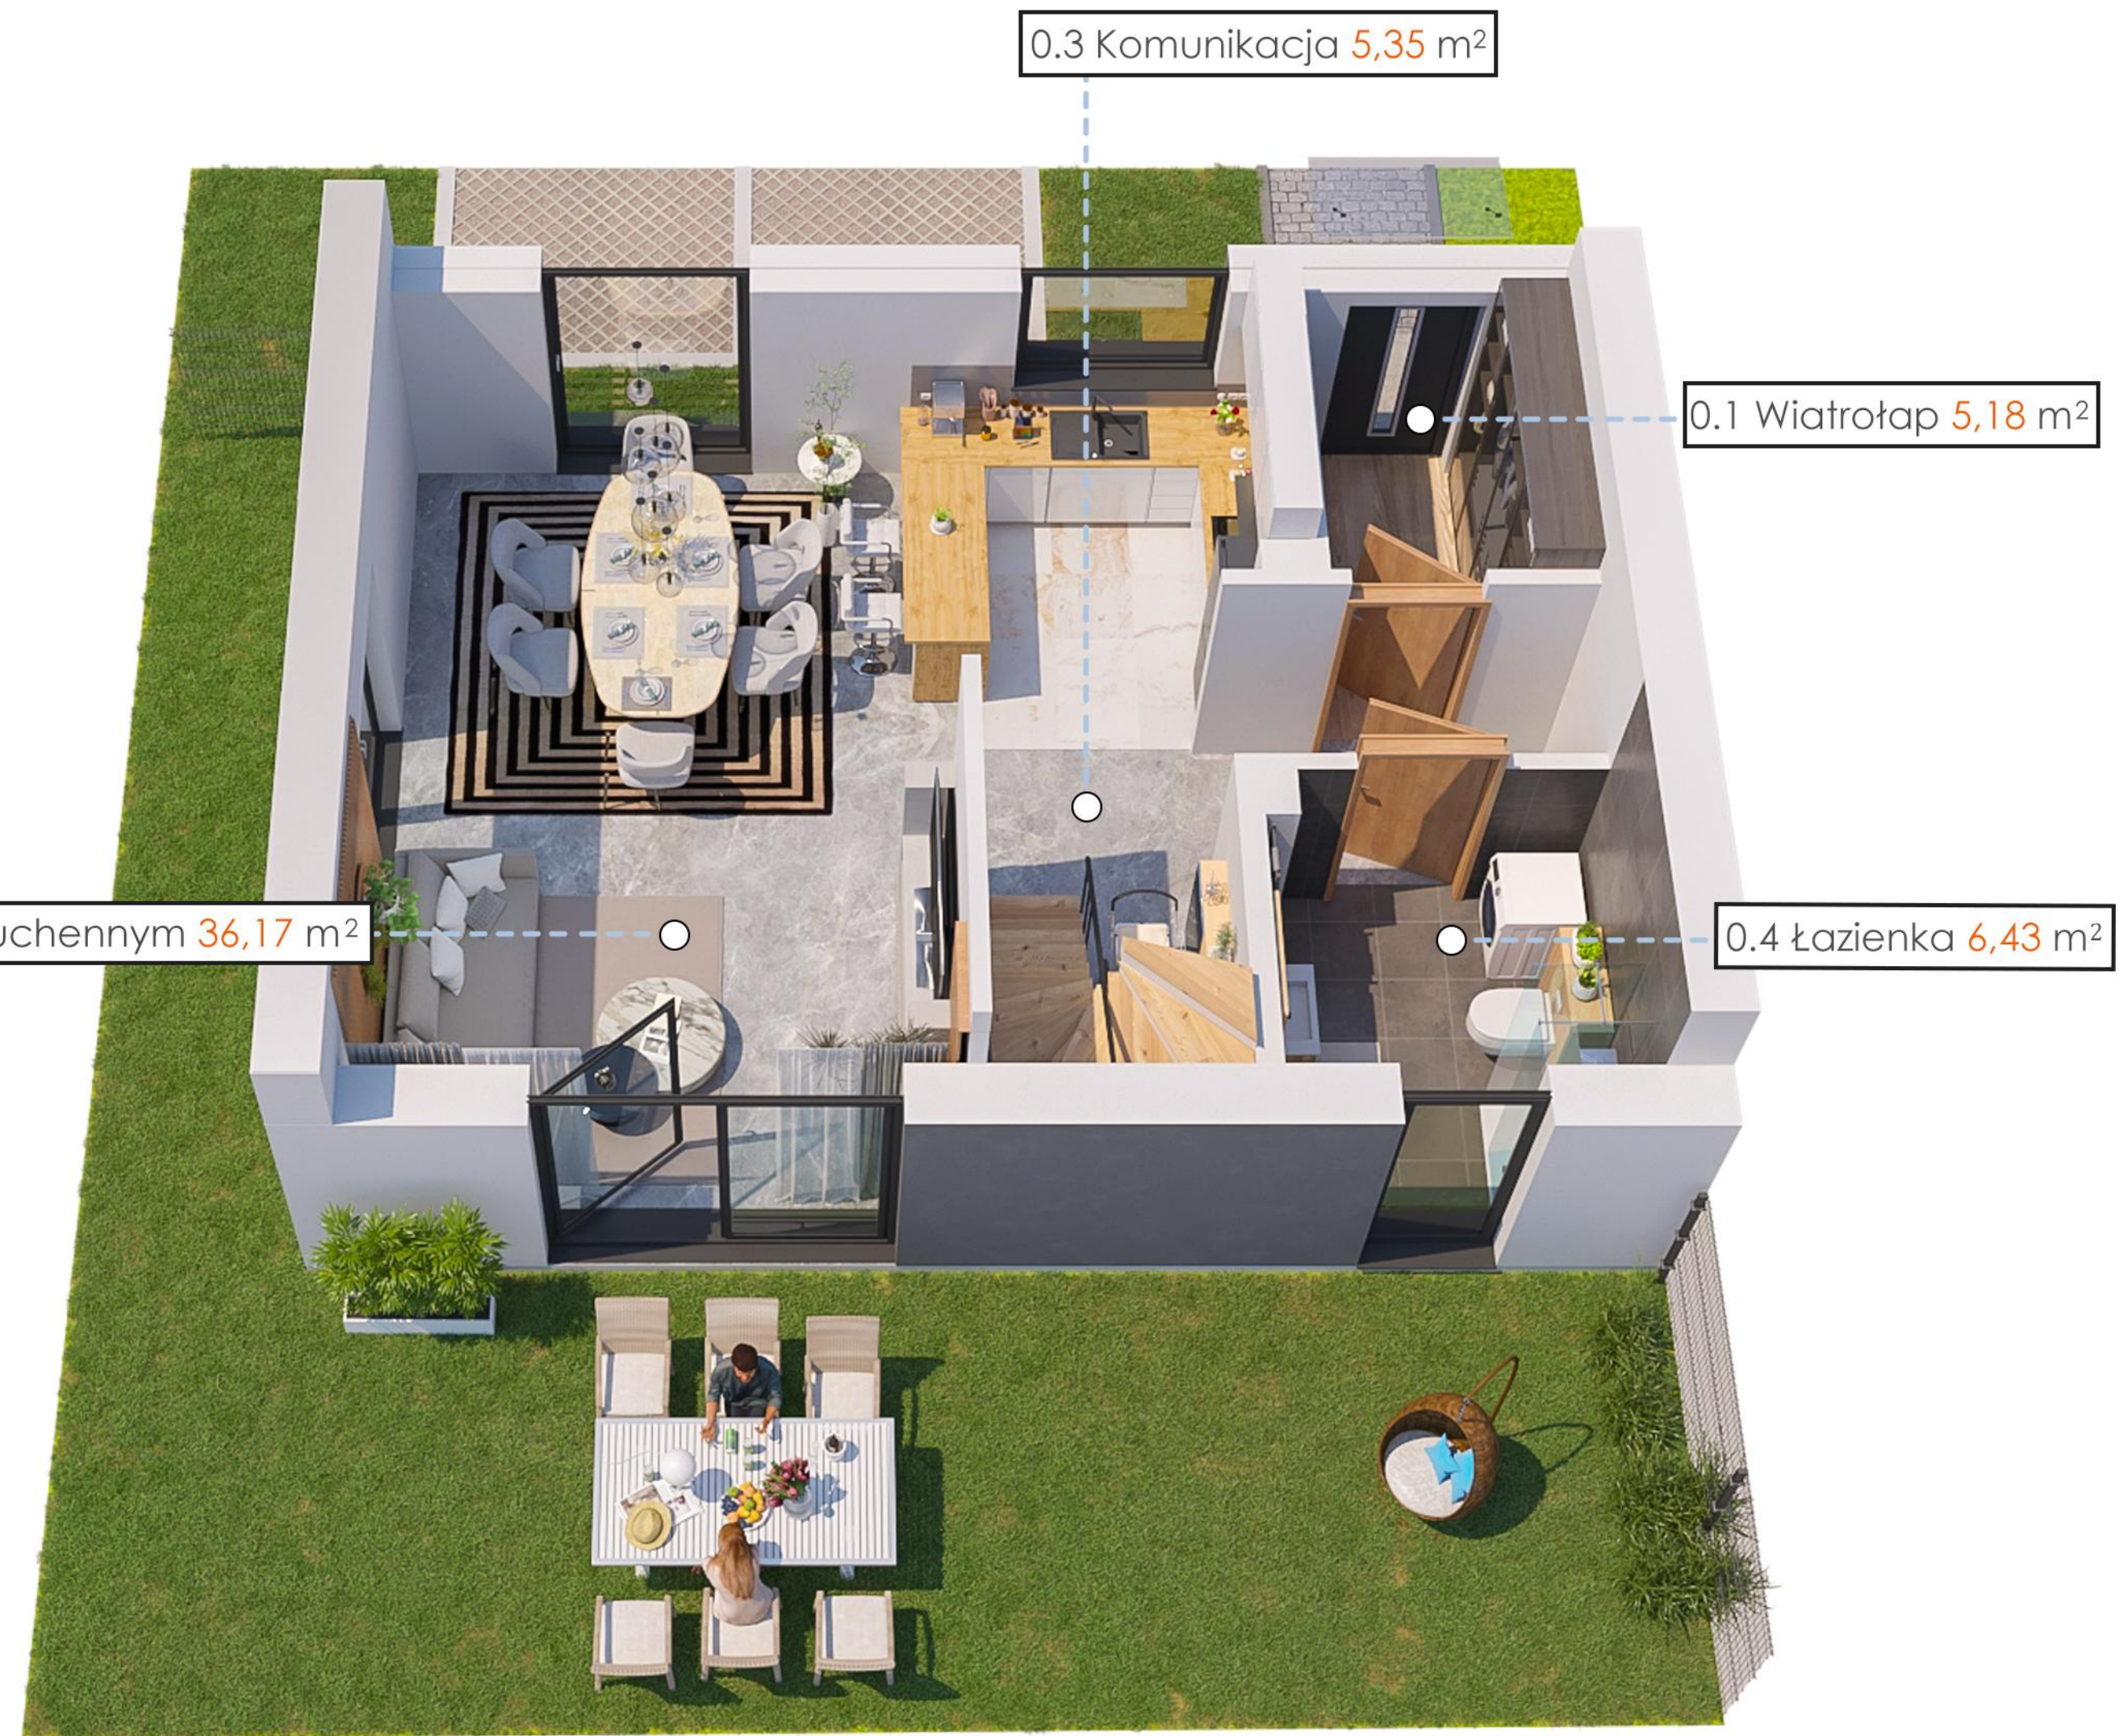

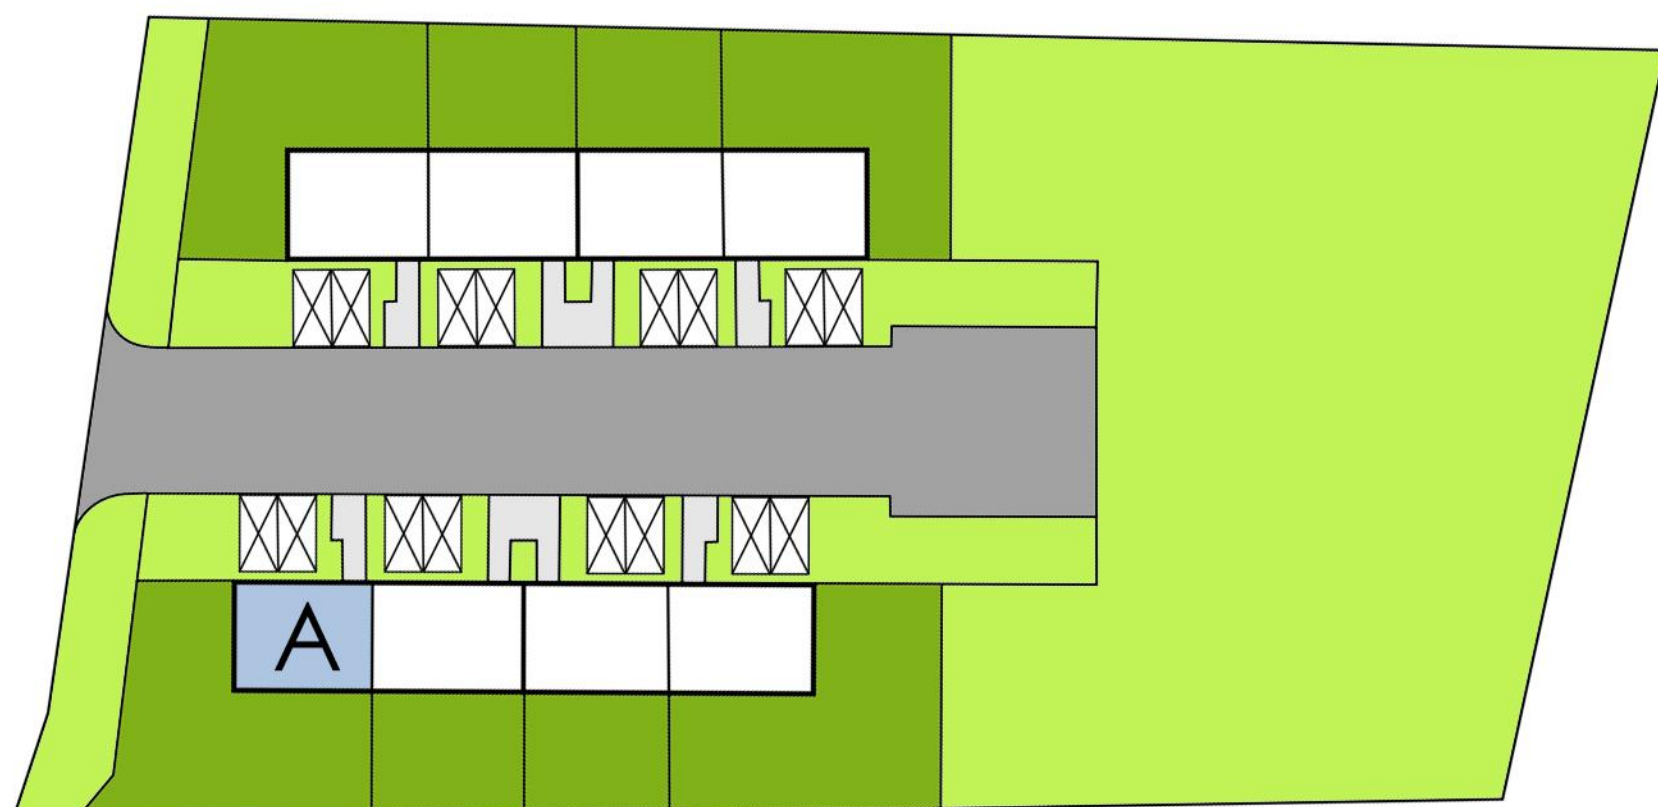

Poddasze

NR POMIESZCZENIE	Pow. użytkowa	Pow. podłogi
1.1 Komunikacja	3,90 m ²	3,90 m ²
1.2 Pokój	13,13 m ²	13,13 m ²
1.3 Pokój	13,18 m ²	13,18 m ²
1.4 Pokój	11,74 m ²	11,74 m ²
1.5 łazienka	10,02 m ²	10,02 m ²
SUMA:	51,97 m ²	51,97 m ²

