


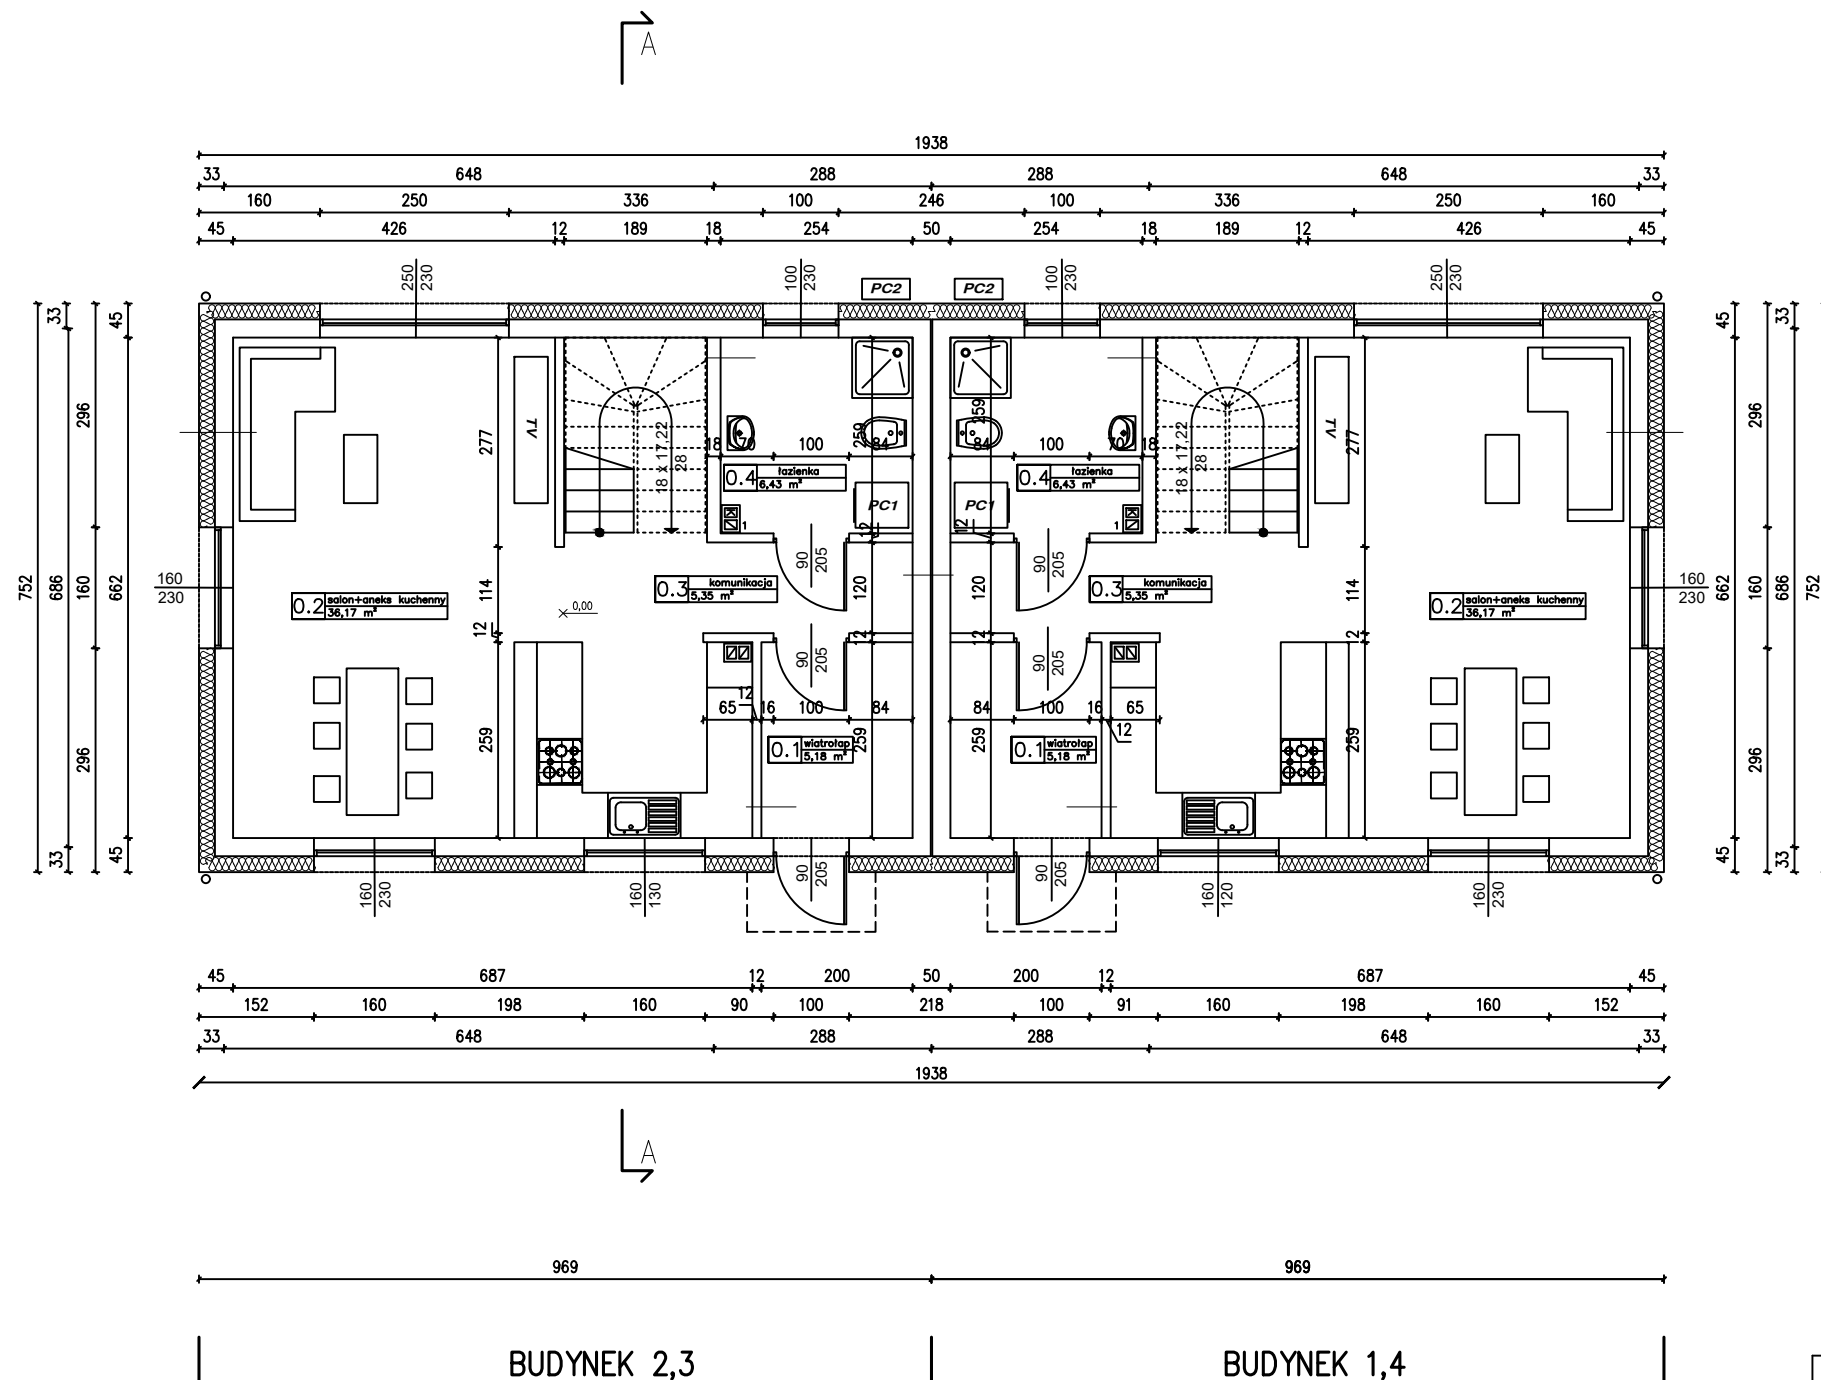

BUDYNEK 1, 4			
0.1	wiatrołap		5,18 m²
0.2	salon + aneks kuchenny		36,17 m²
0.3	komunikacja		5,35 m²
0.4	łazienka		6,43 m²
		Σ	53,13 m²

BUDYNEK 2, 3			
0.1	wiatrołap		5,18 m²
0.2	salon + aneks kuchenny		36,17 m²
0.3	komunikacja		5,35 m²
0.4	łazienka		6,43 m²
		Σ	53,13 m²




Wiking Developer Sp. z o.o.
48-200 PRUDNIK ul.Prężyńska 17

ZESPÓŁ 4 BUDYNKÓW MIESZKALNYCH JEDNORODZINNYCH
W ZABUDOWIE BLIŹNIACZEJ (1, 2, 3, 4)

GMINA: KĄTY WROCŁAWSKIE
OBRĘB: BARANOWICE-BLIŻ
dz. nr 135/7 5MN

RZUT PARTERU

arch.	arch. Witold STANDERA	14/07/DOIA		dz.nr. XXX
				1:100
oprac.	inż. Szymon Prościak			09.2025
				AB-4

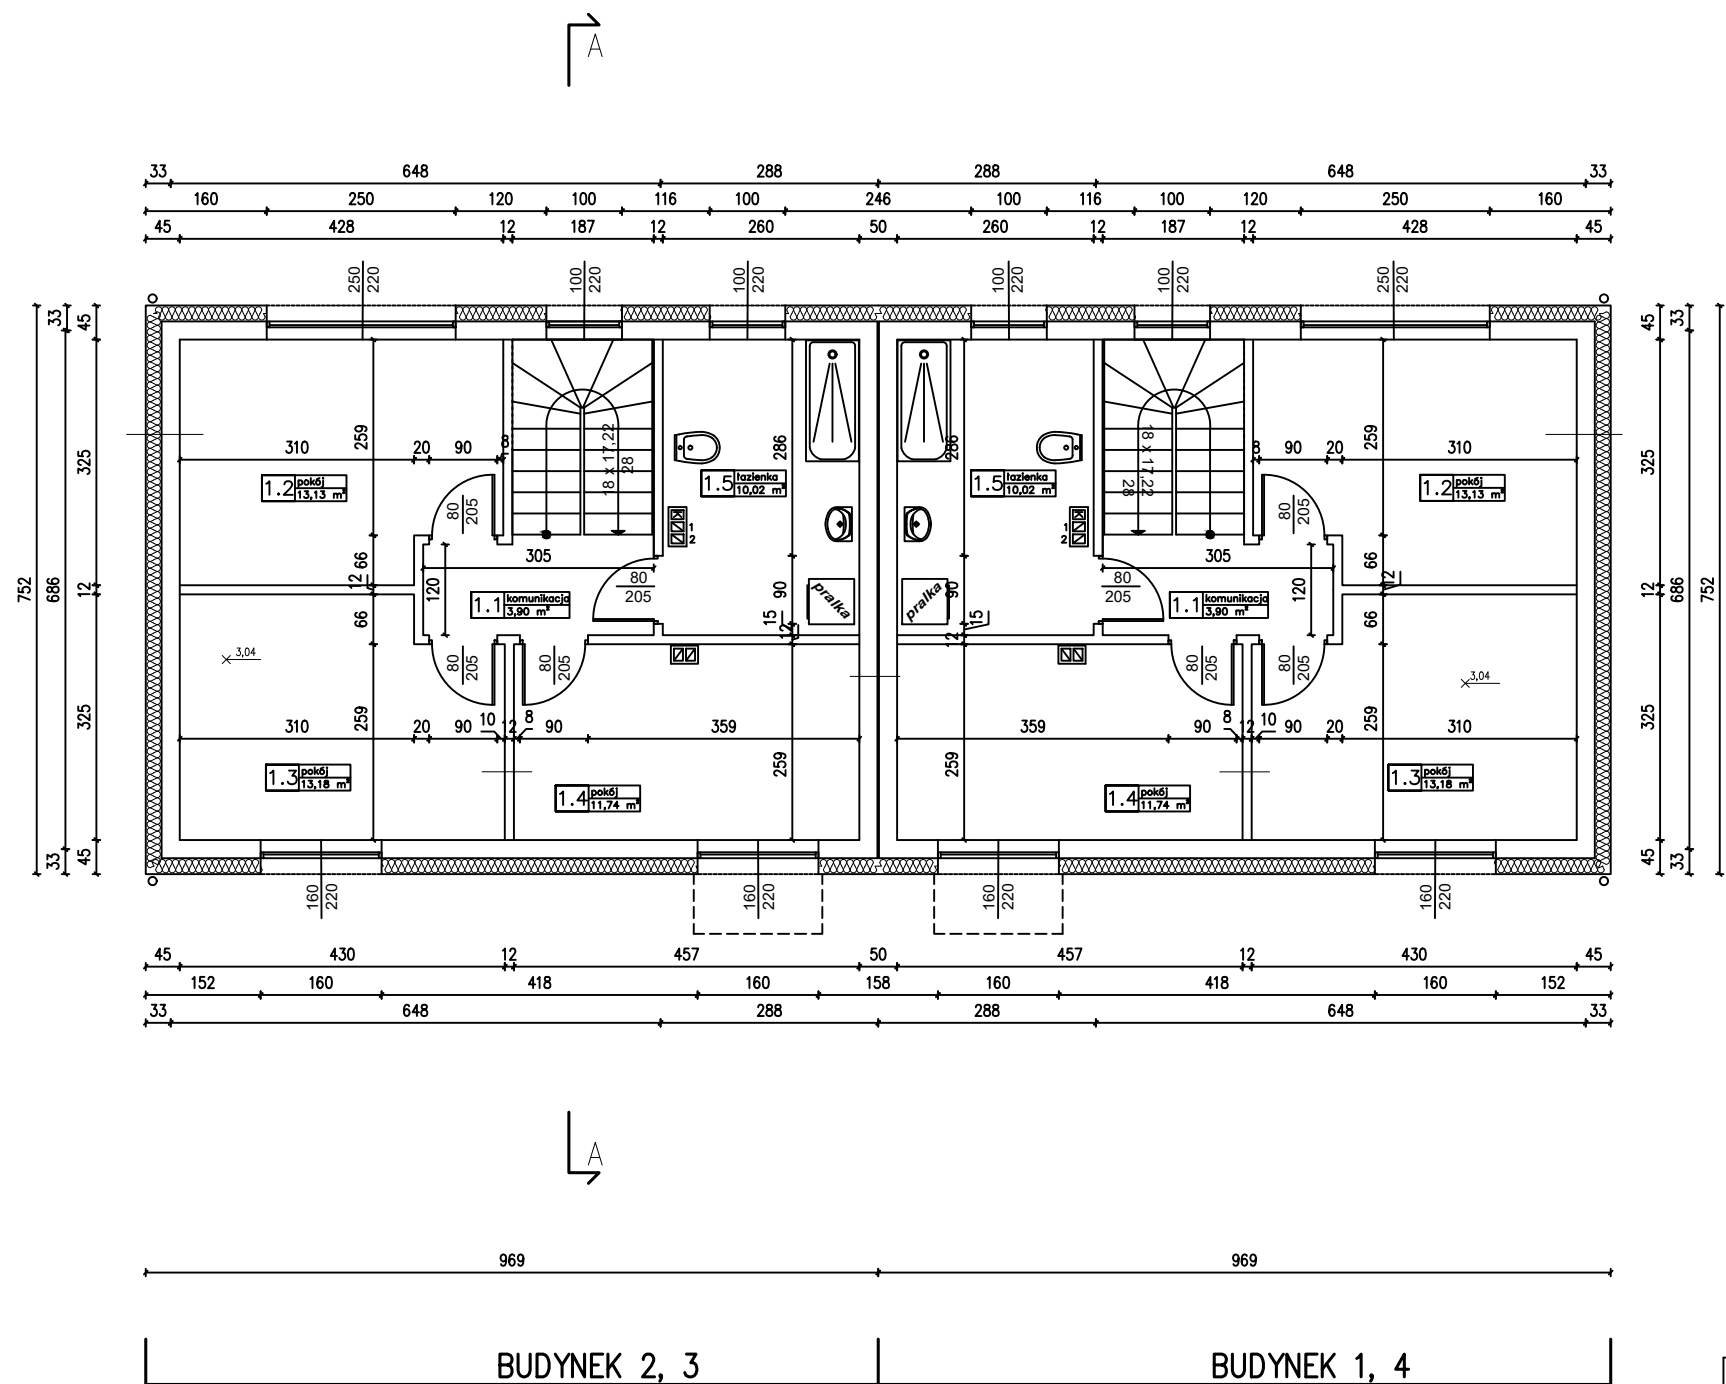

BUDYNEK 1, 4			
1.1	komunikacja		3,90 m²
1.2	pokój		13,13 m²
1.3	pokój		13,18 m²
1.4	pokój		11,74 m²
1.5	łazienka		10,02 m²
		Σ	51,97 m²

BUDYNEK 2, 3			
1.1	komunikacja		3,90 m²
1.2	pokój		13,13 m²
1.3	pokój		13,18 m²
1.4	pokój		11,74 m²
1.5	łazienka		10,02 m²
		Σ	51,97 m²



Wiking Developer Sp. z o.o.

48-200 PRUDNIK ul.Prężyńska 17

ZESPÓŁ 4 BUDYNKÓW MIESZKALNYCH JEDNORODZINNYCH
W ZABUDOWIE BLIŹNIACZEJ (1, 2, 3, 4)

GMINA: KĄTY WROCŁAWSKIE
OBRĘB: BARANOWICE-BLIŻ
dz. nr 135/7 5MN

RZUT PODDASZA

arch.	arch. Witold STANDERA	14/07/DOIA		dz.nr. XXX
				1:100
oprac.	inż. Szymon Prościak			09.2025
				AB-5